


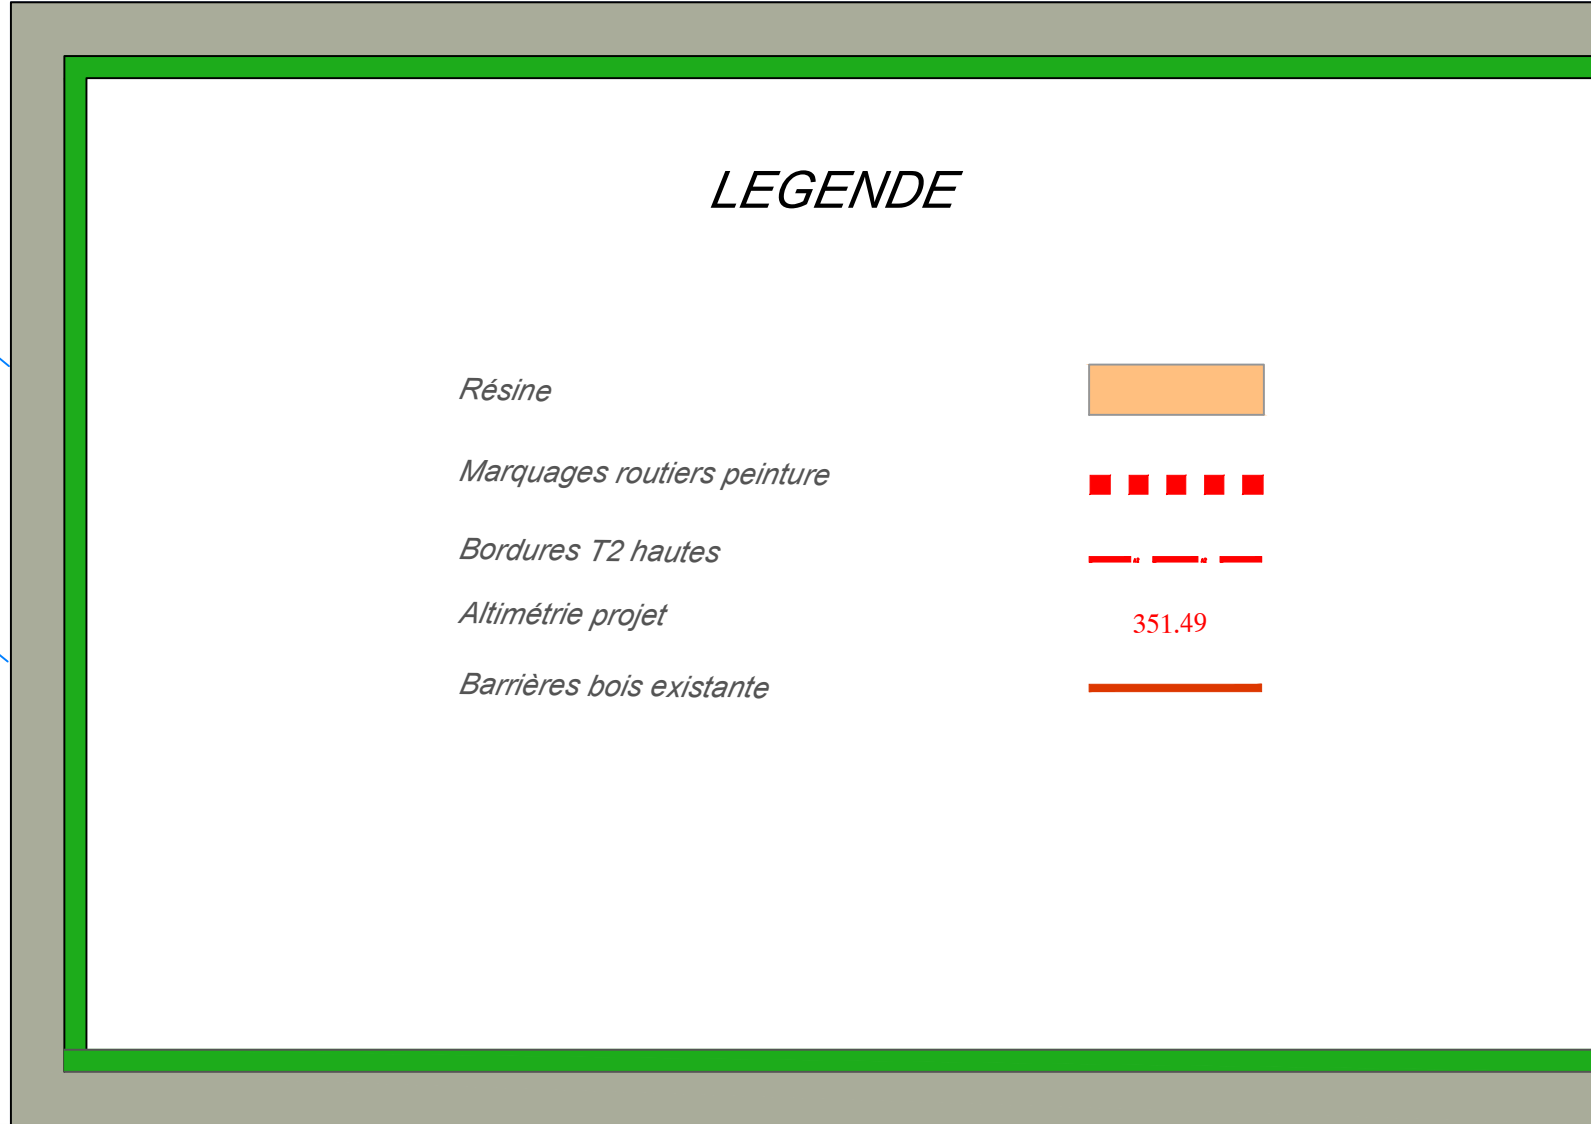


CAPi
L'AGGLO

Commune de Bourgoin-Jallieu
MONTBERNIER

Aménagements de sécurité sur RD 143c: **Ecluse Mère-Grand**

dossier n°	plan n°	date	échelle
1815	PRO 1815	02 avril 2019	1/200

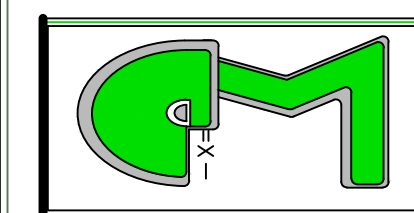[illegible]

CM Aménagements

Conception et maîtrise d'oeuvre

Aménagements urbains, infrastructures et paysages

BOURG D'OISANS: 04 76 11 30 82 EYBENS: 04 76 01 99 64 cmamenagements@orange.fr