




Aménagements de la rue du BELVEDERE

Plan de voirie
au 1/500°

Dossier :	Belvédère/aménagement/Projet
Plan :	Projet 15/12/11
Date :	15/12/11
Dessiné par :	Grégory Gelas

**Services techniques
de la ville de Bourgoin-Jallieu**


Services techniques - 16 rue Edouard Marion - Bourgoin Jallieu
Tél : 04 74 43 19 00 - Fax : 04 74 43 27 22

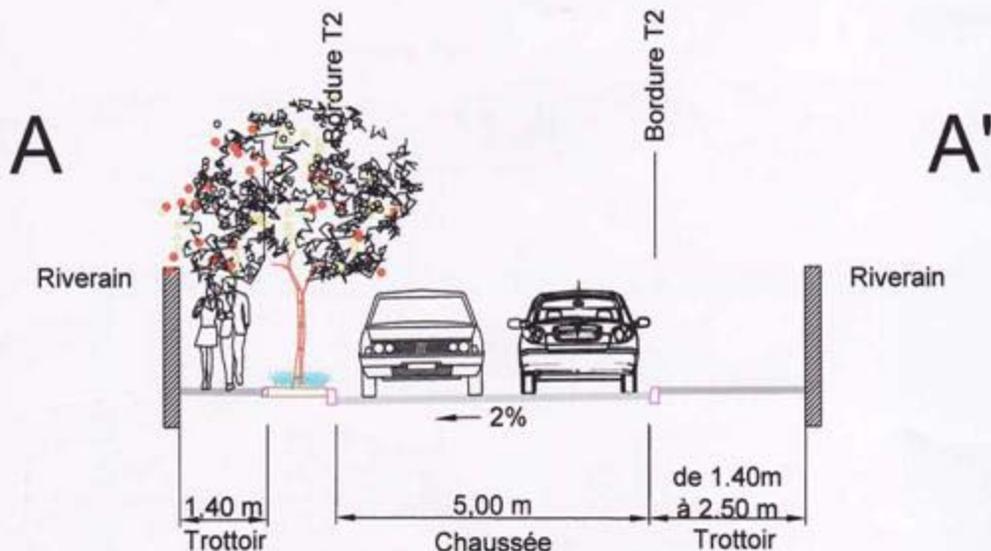

Phasage de principe :

- **Janvier-Mars 2012** : A/R Concertation CQ/Riverains/Ville
- **Mars 2012** : Vote budgétaire
- **Printemps 2012** : SEDI : Etude enfouissement, prise de contact riverains puis conventions
- **Automne 2012** : Enfouissement des réseaux par SEDI
- **Printemps 2013** : VRD/Aménagements de surface - Phase 1
- **Printemps 2014** : VRD/Aménagements de surface - Phase 2

*Les propriétaires de la parcelle B973 m'ont informé par
 lors de leur achat, ils savaient que leur terrain est
 frappé d'alignement ce qui permettrait aux bus de
 mieux circuler ...*

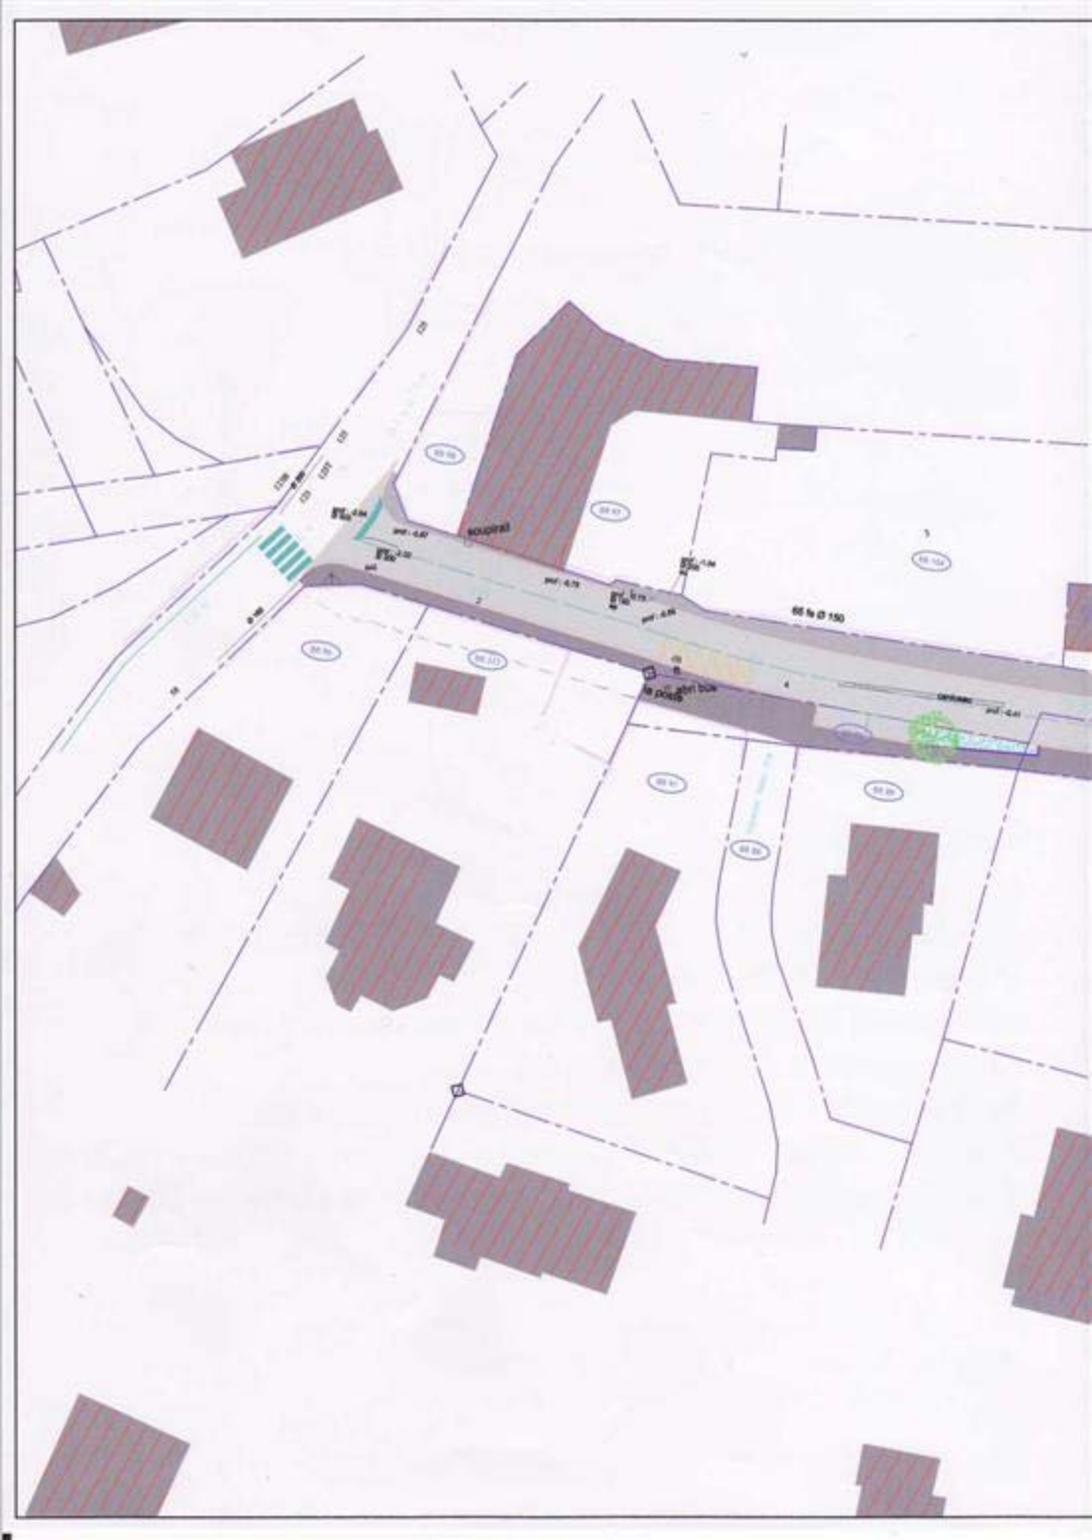



LEGENDE

- Bordure T2
- Bordure P1
- Enrobé Voirie
- Enrobé Trottoir
- Marquage a
- Vivaces
- Arbre tige



ie
toir
u sol





